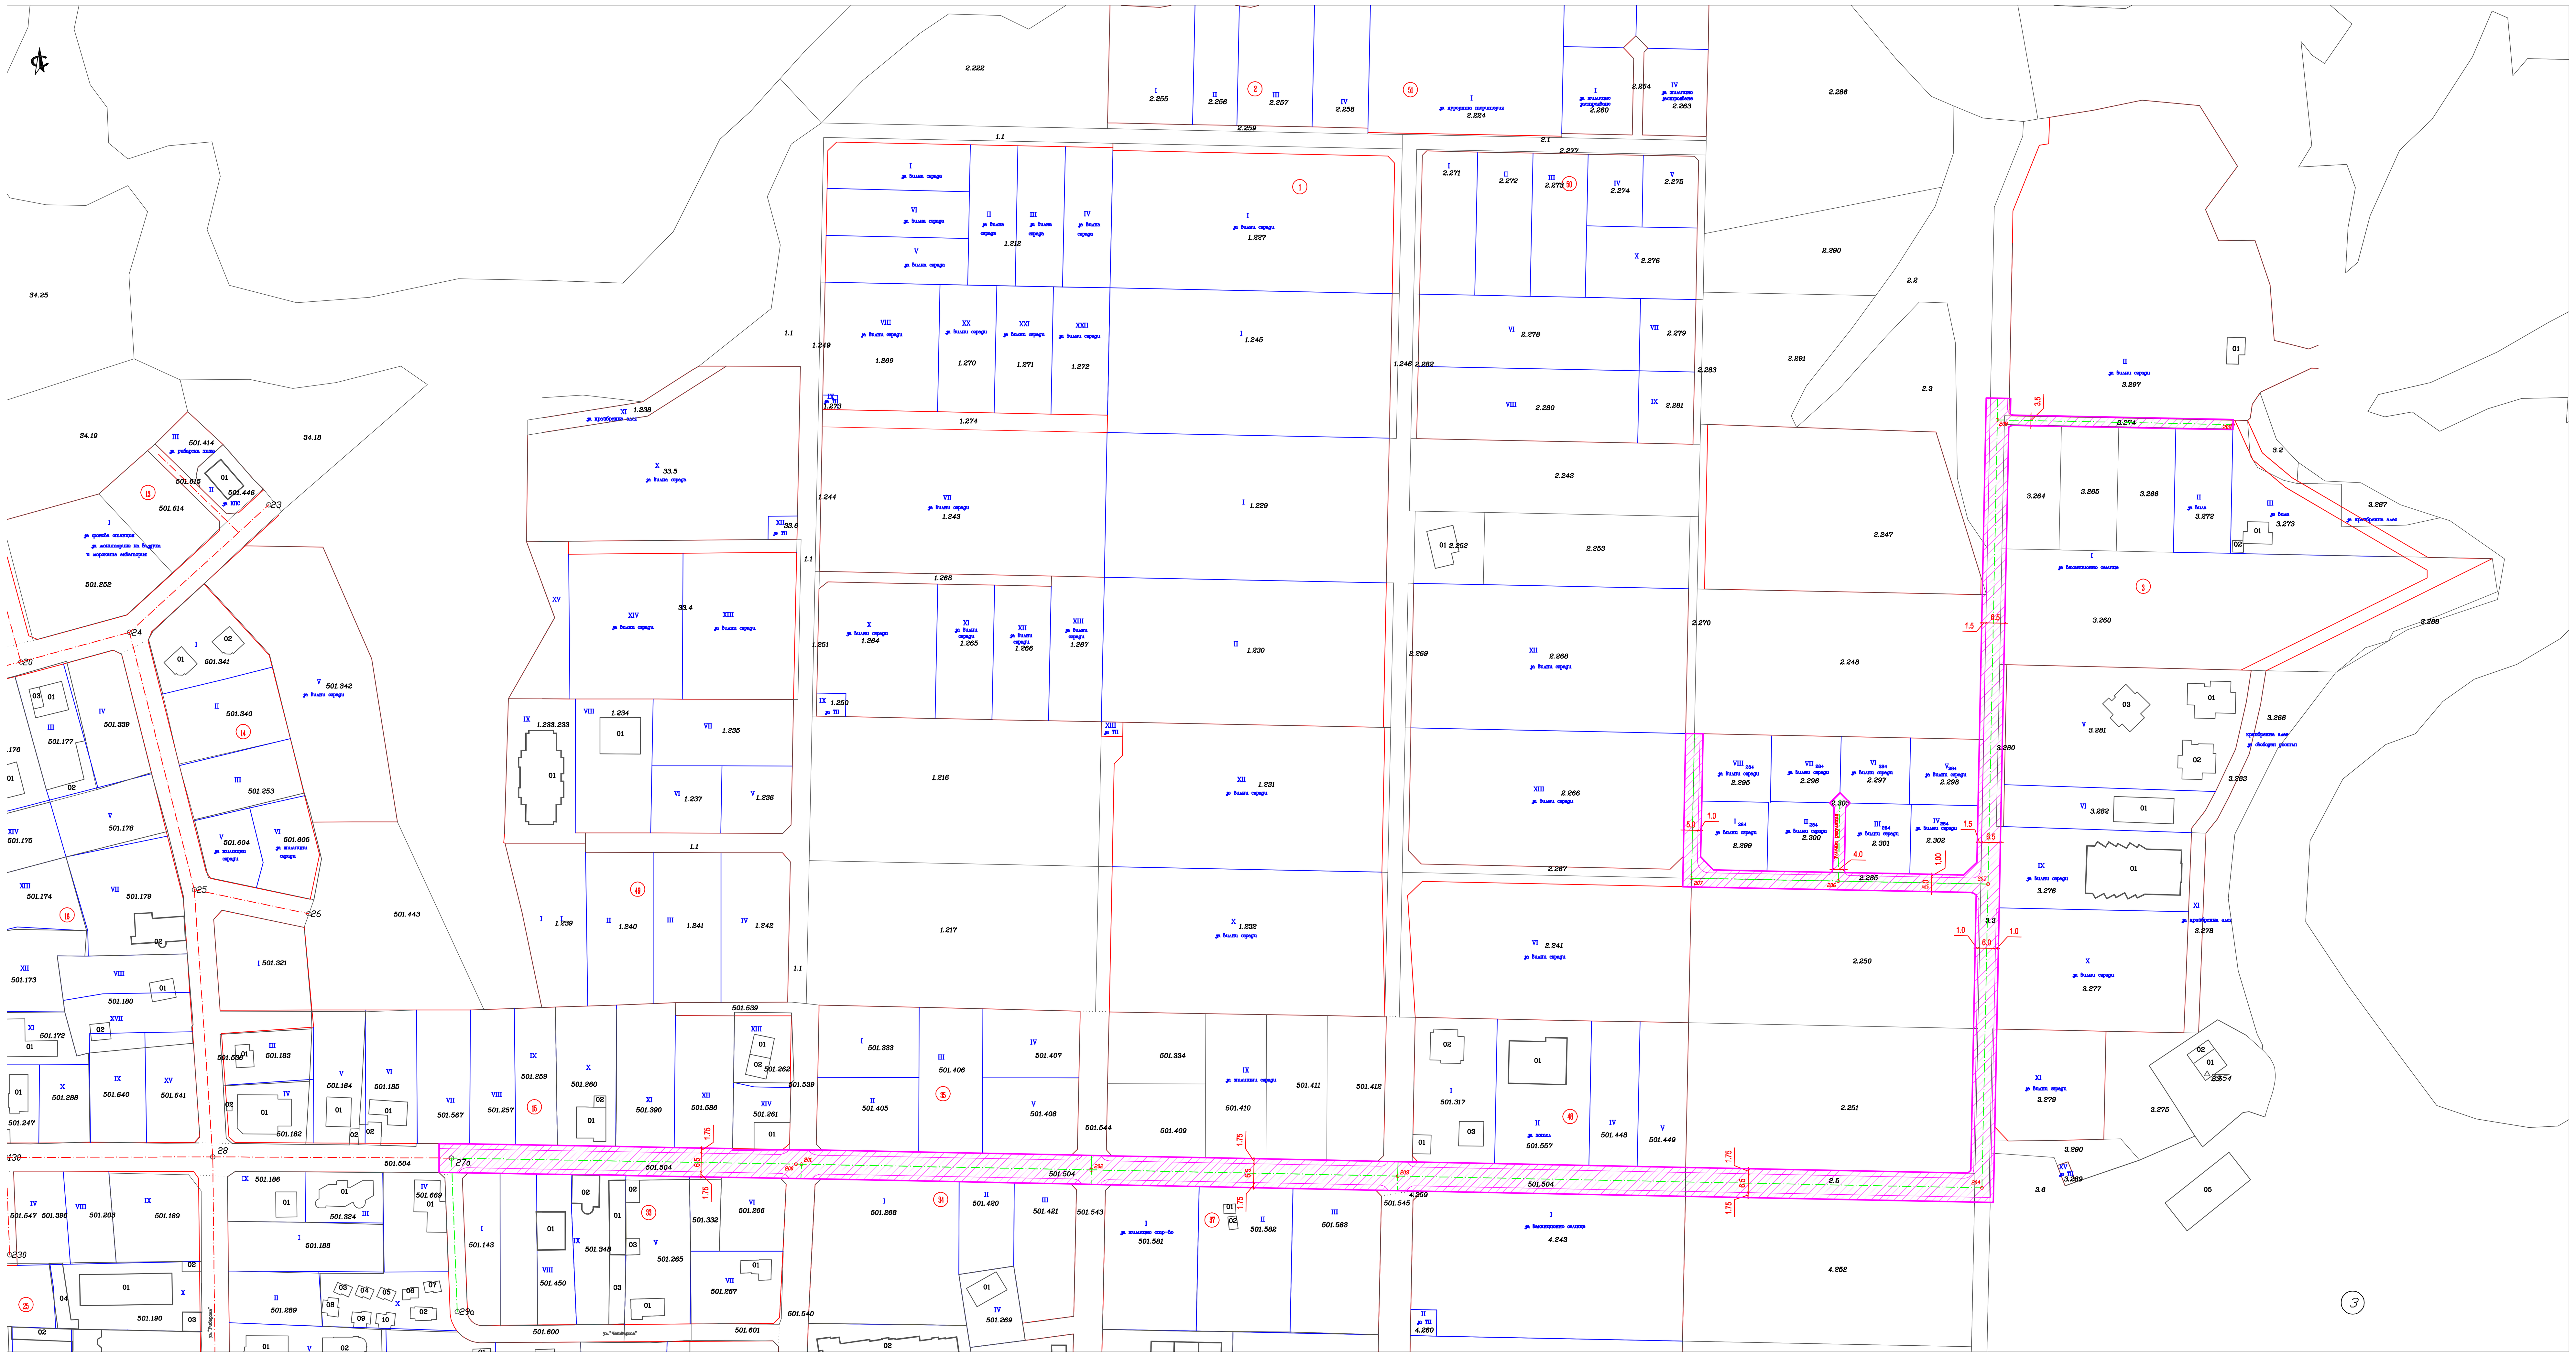



Легенда:

- Улична регулация
- Дворищна регулация
- Кадастрална карта
- Контур на нов обслужващ път
- Ос на трасето на новият обслужващ път
- Бордюрна линия линия
- (15) Номер на квартал по ПУП
- (2) Номер на масив според действащата КК
- II Номер на УПИ според одобрен ПУП - ПРЗ
- 3.297 Номер на имот според кадастралната карта и кадастрални регистри

| | | |
|---|---|---|
| ОБЕКТ | Подробен устройствен план - парцеларен план за елементи на техническата инфраструктура извън границите на урбанизираните територии: Обслужващ път в м."Полните" с начало от о.т. 27а на улица "Бутамята" до ПИ 66528.3.297 ( УПИ II, кв.3) по КК на с. Синеморец, Община Царево | |
| Фаза | Окончателен проект | |
| Част | Геодезия | М 1: 1000 |
| Чертеж | Предложение за парцеларен план съгласно чл.125 от ЗУТ | |
| Възложител | Община Царево | V, 2021г. лист 1/1 |
| Проектант | инж. Н. Димитров | |